

STREFY KRAJOBRAZOWE MIASTA NOWY TARG

ZAŁĄCZNIK NR 1
SKALA 1:10 000



ZAŁĄCZNIK NR 1 DO UCHWAŁY NR XXX/328/2021
RADY MIASTA NOWY TARG Z DNIA 24 MAJA 2021R.

1

STREFY K

ZAŁĄCZNIK NR 1
SKALA 1:10 000

2

KRAJOBRA



ZOWE MIA



4

STA NOWY




5

TARG





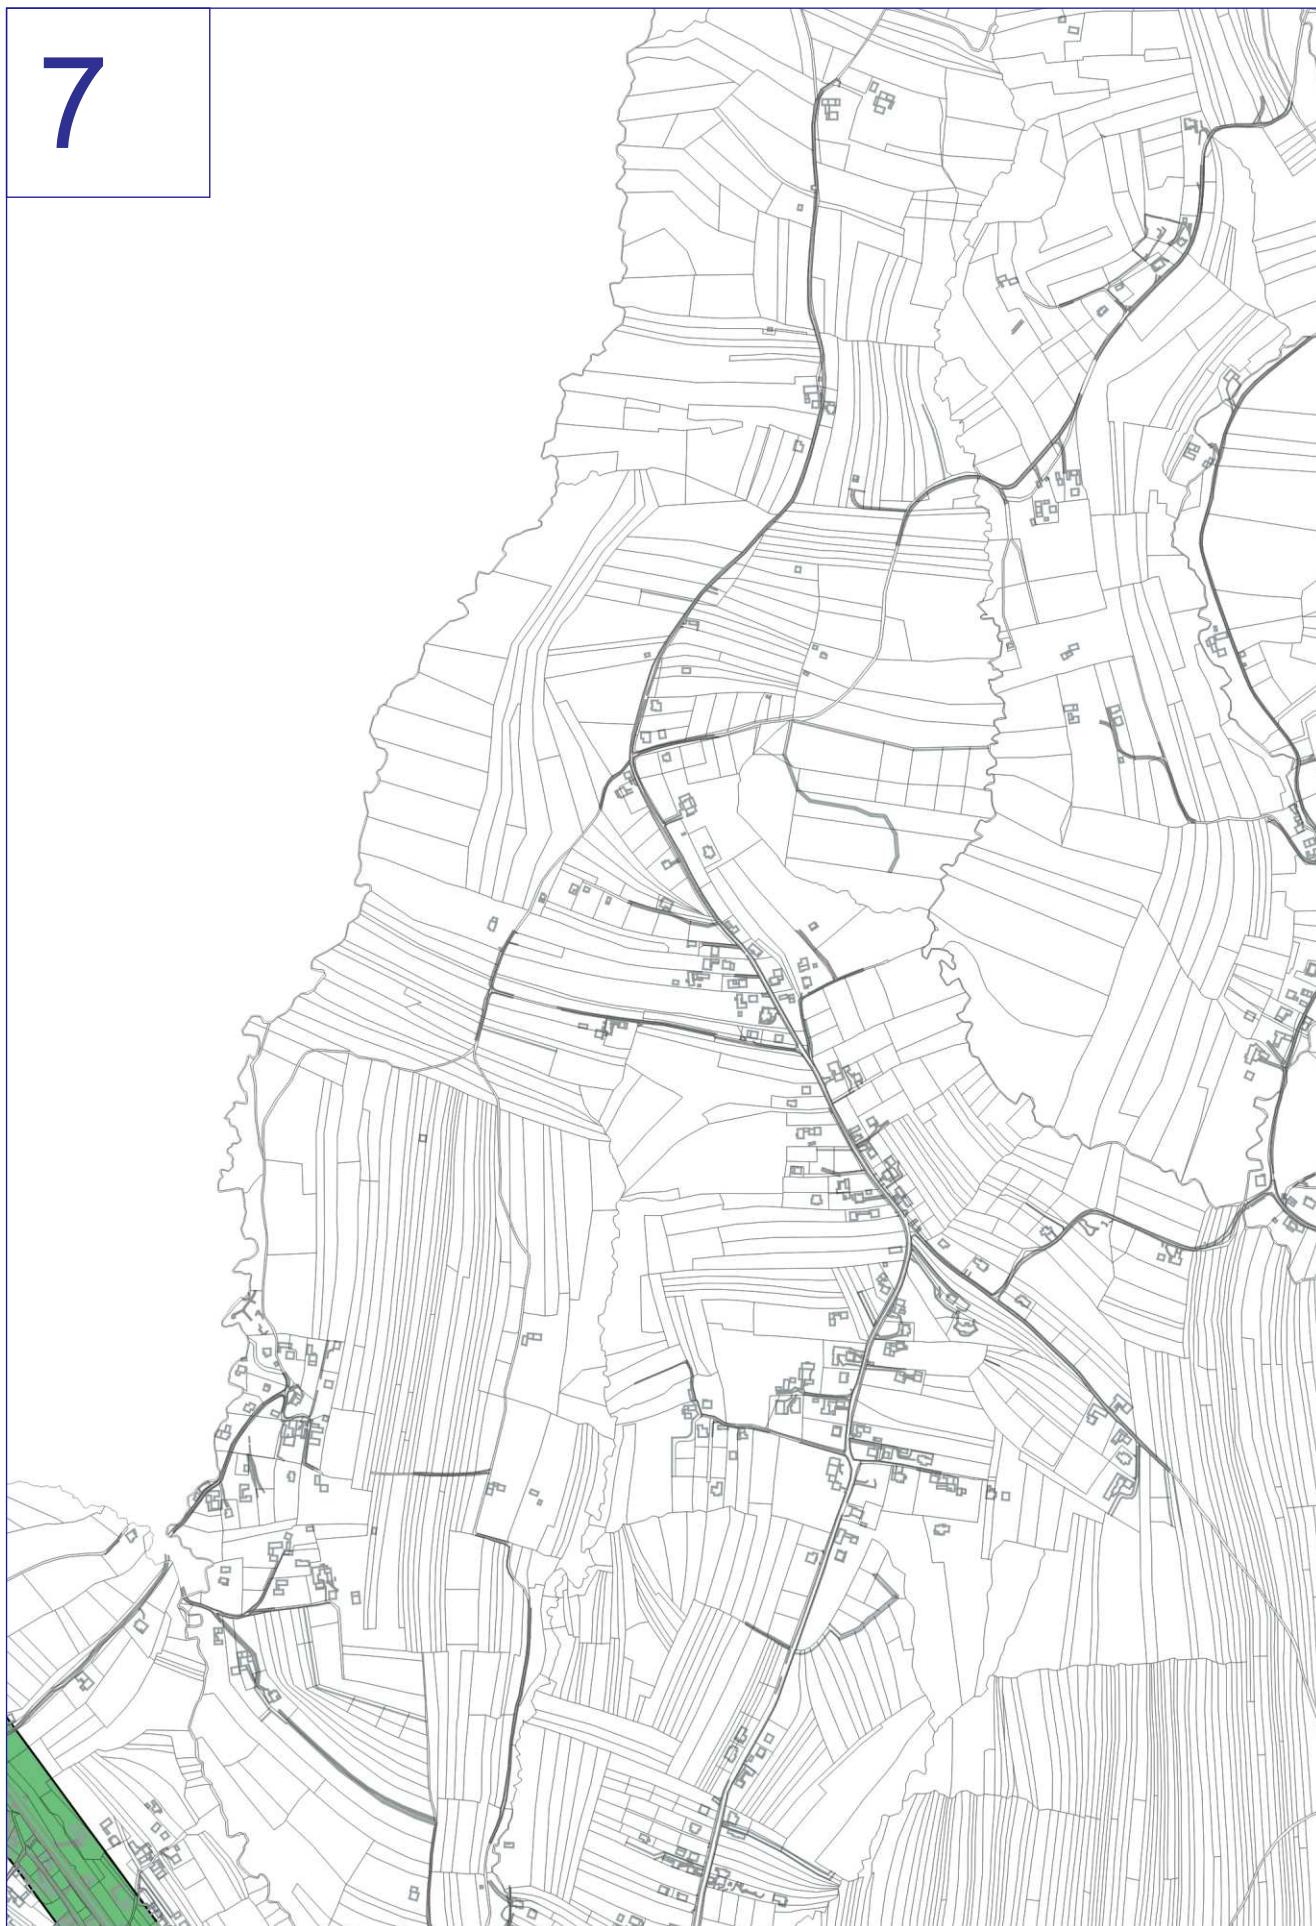








10



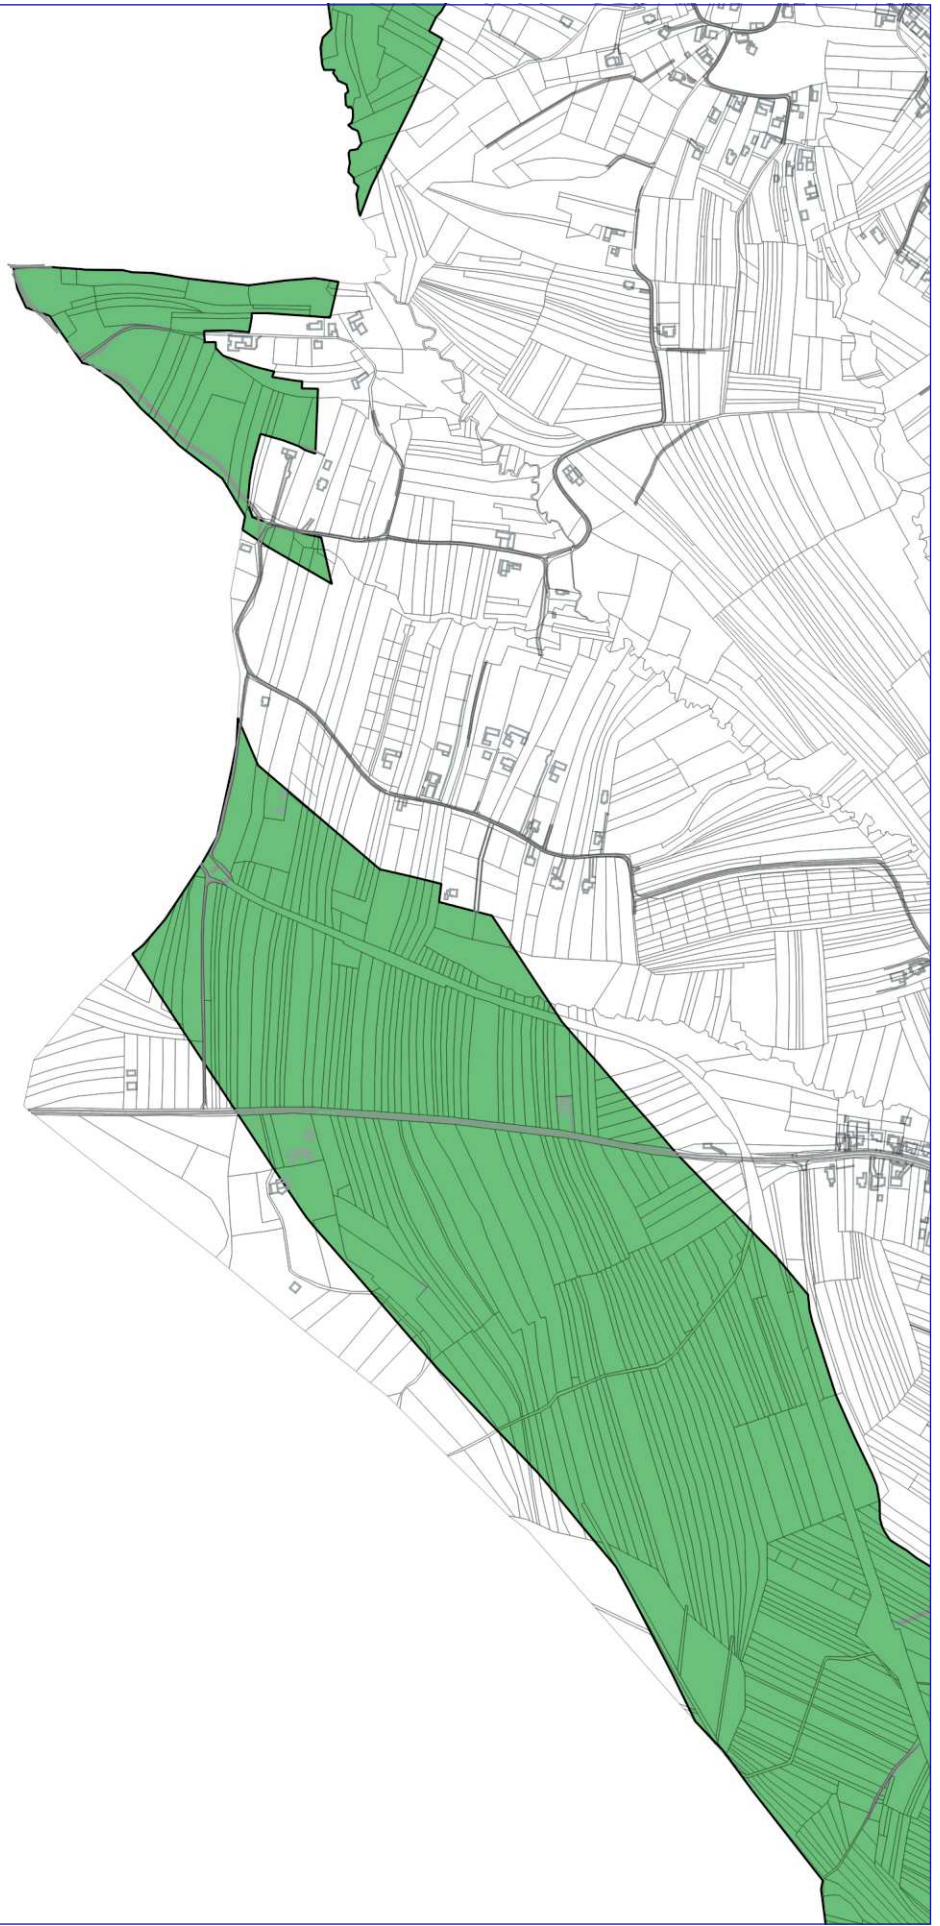



12

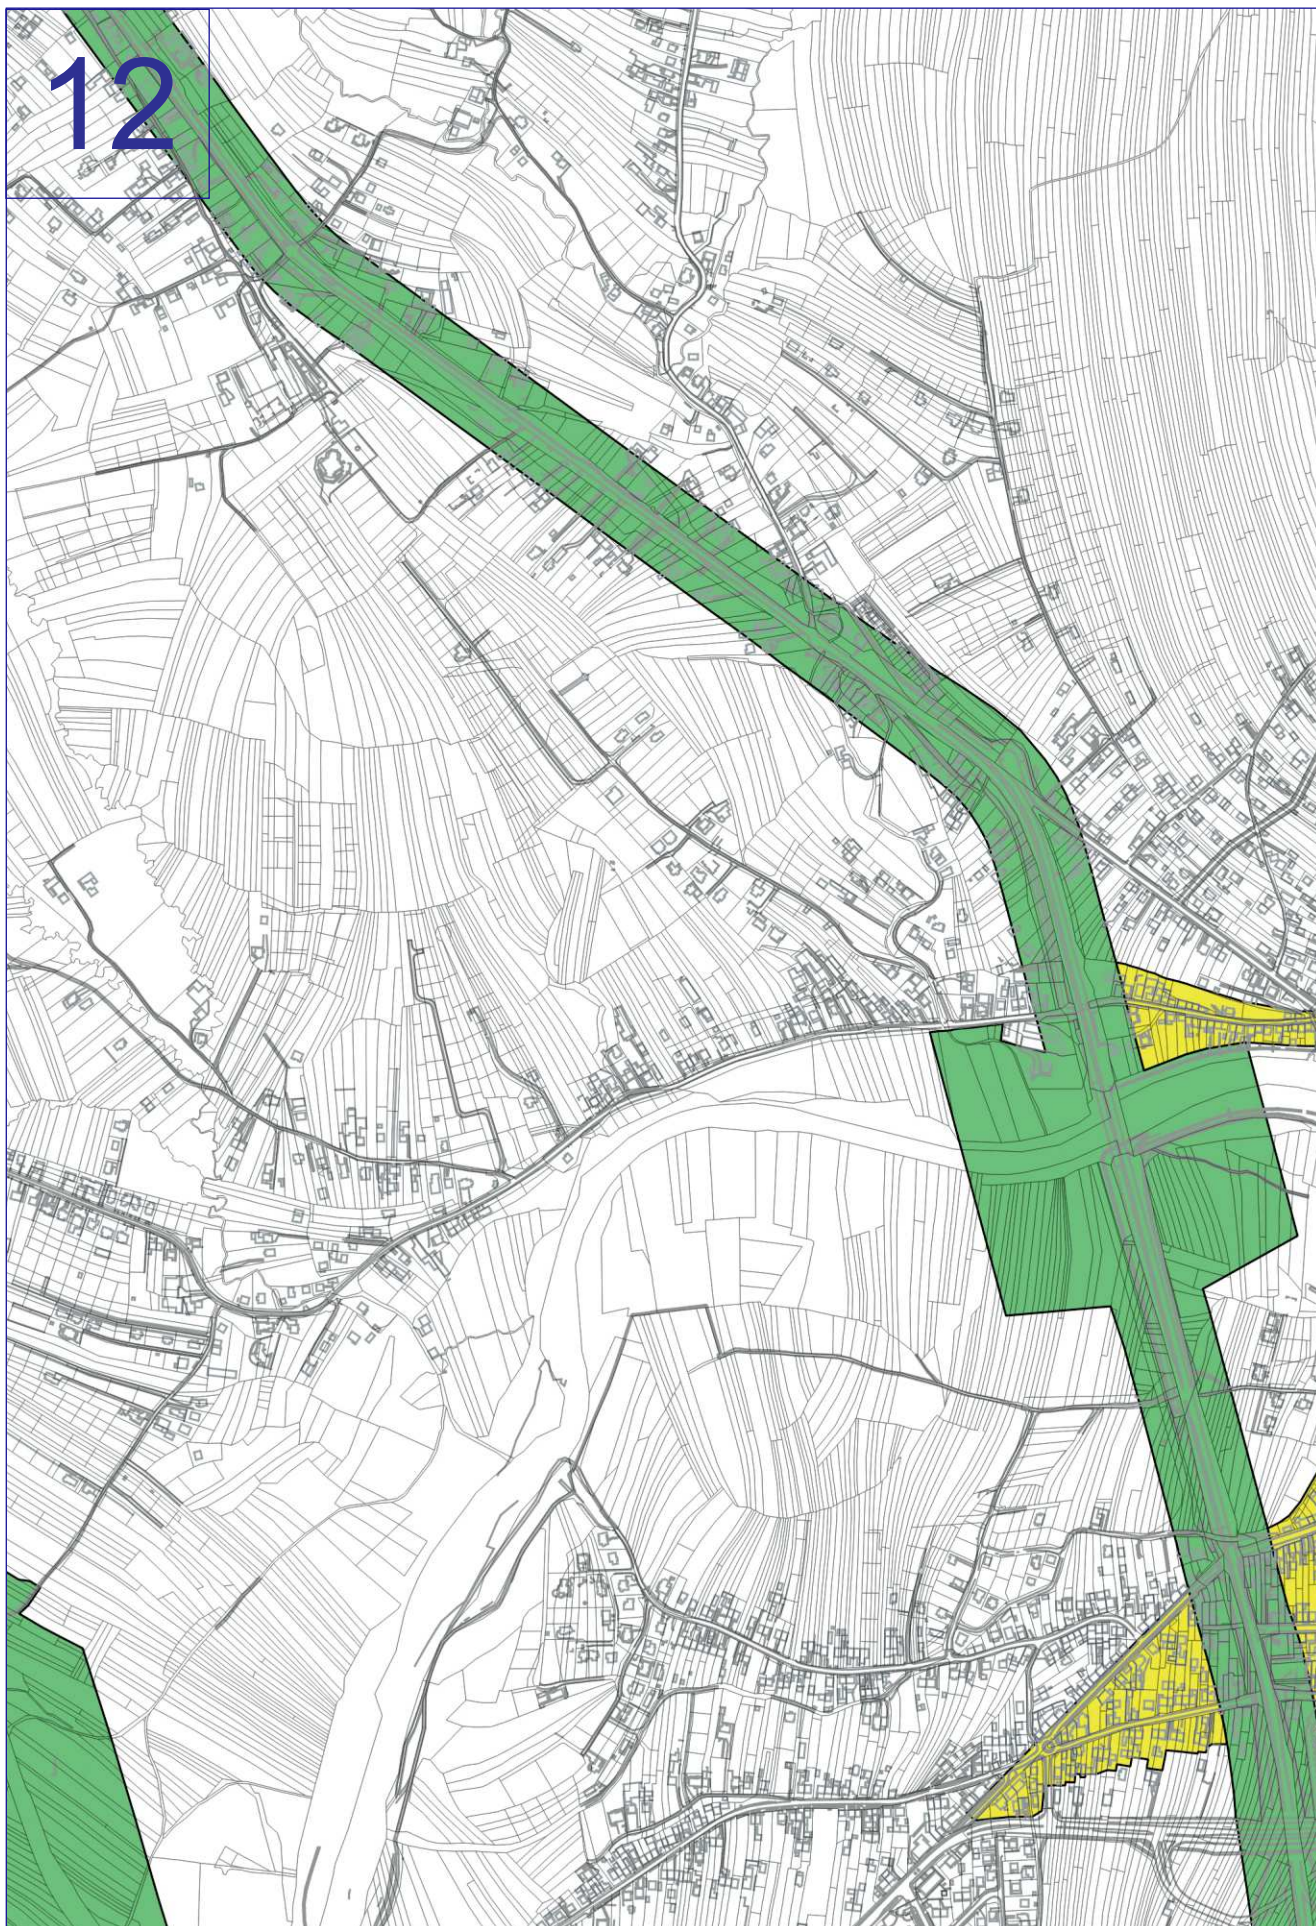

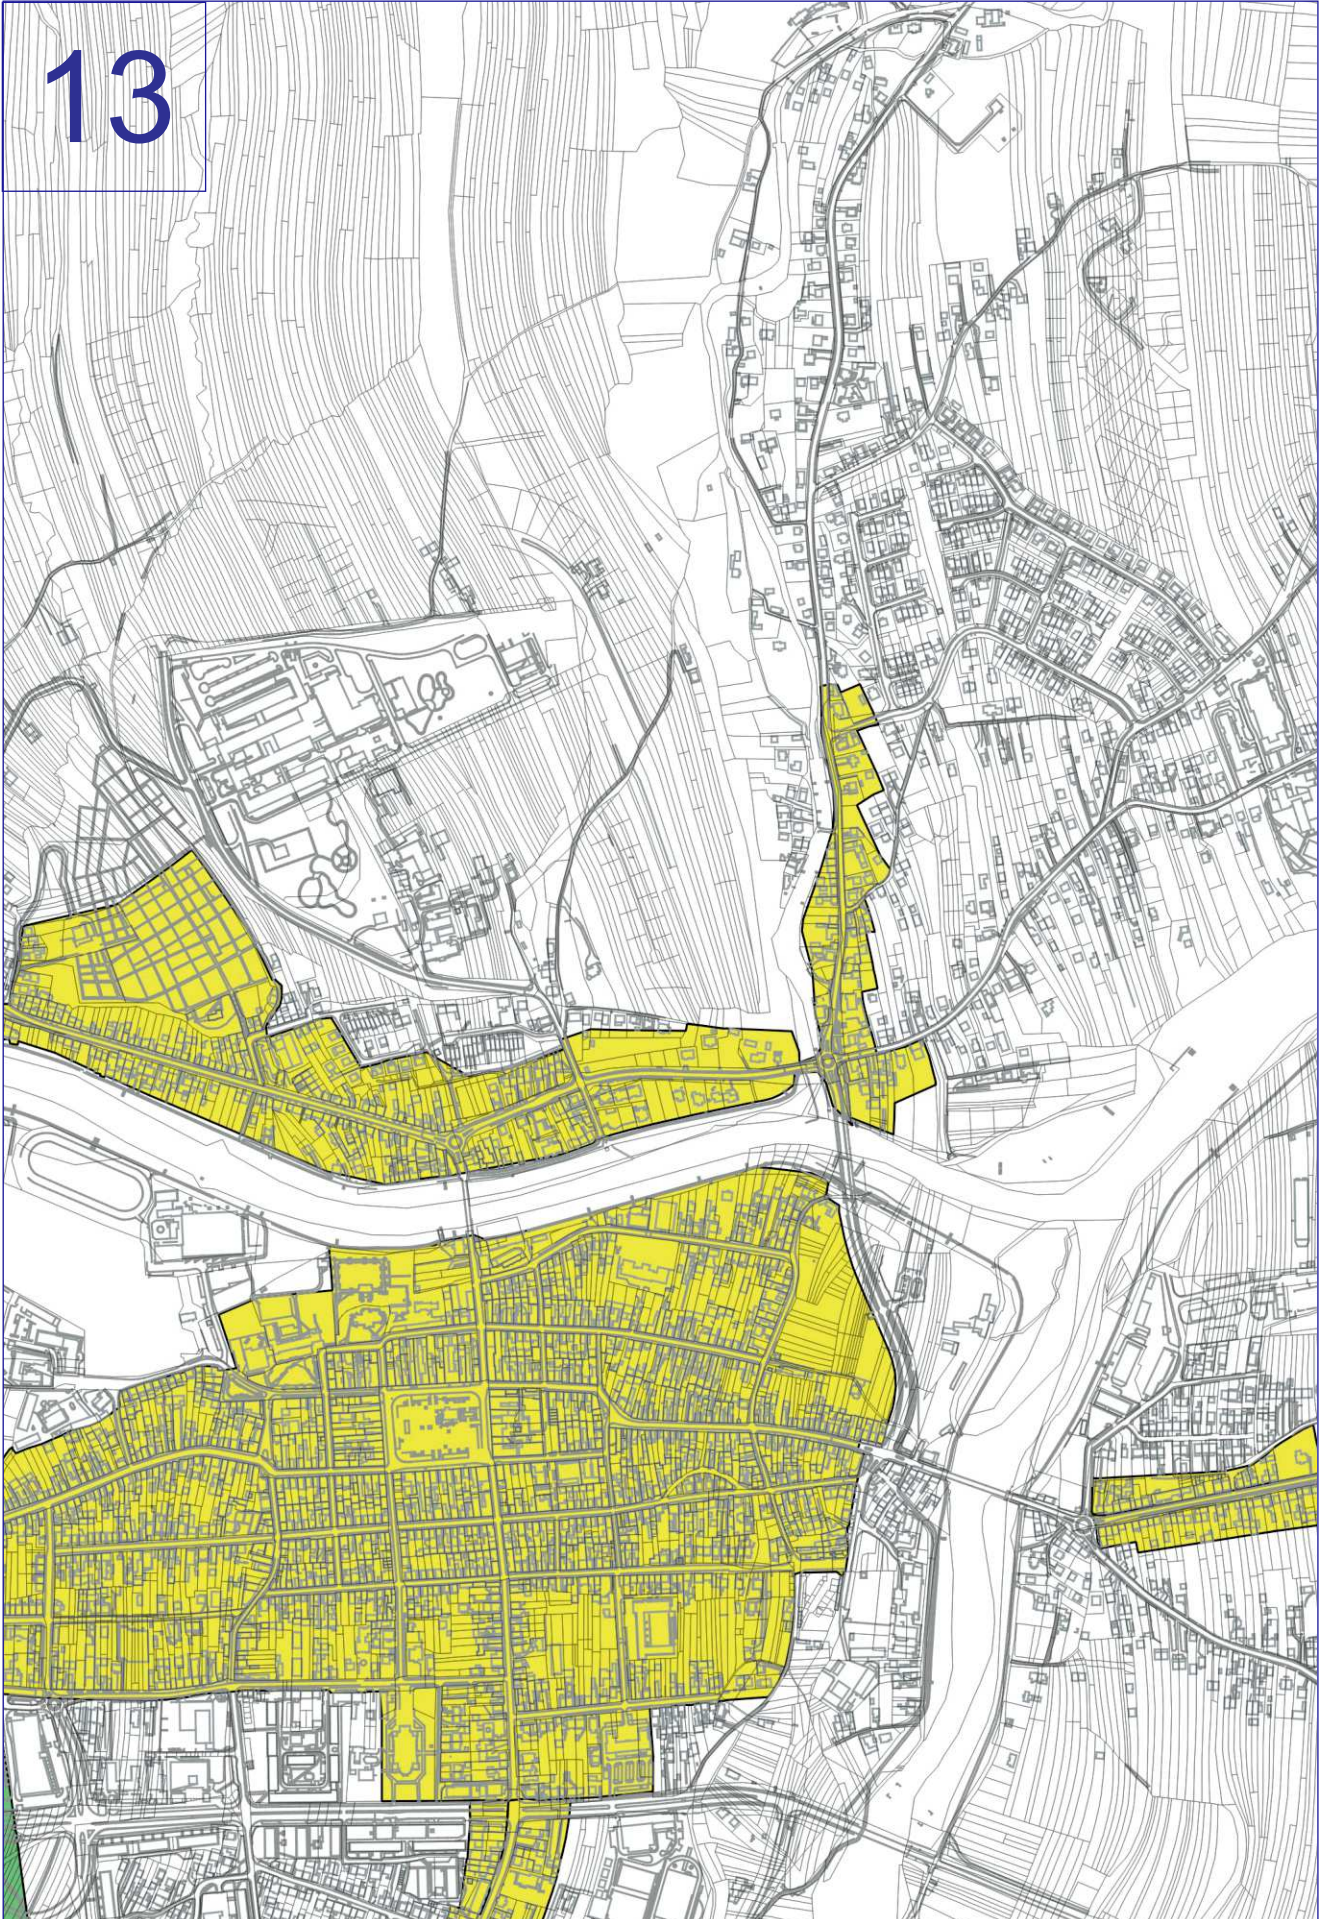


14

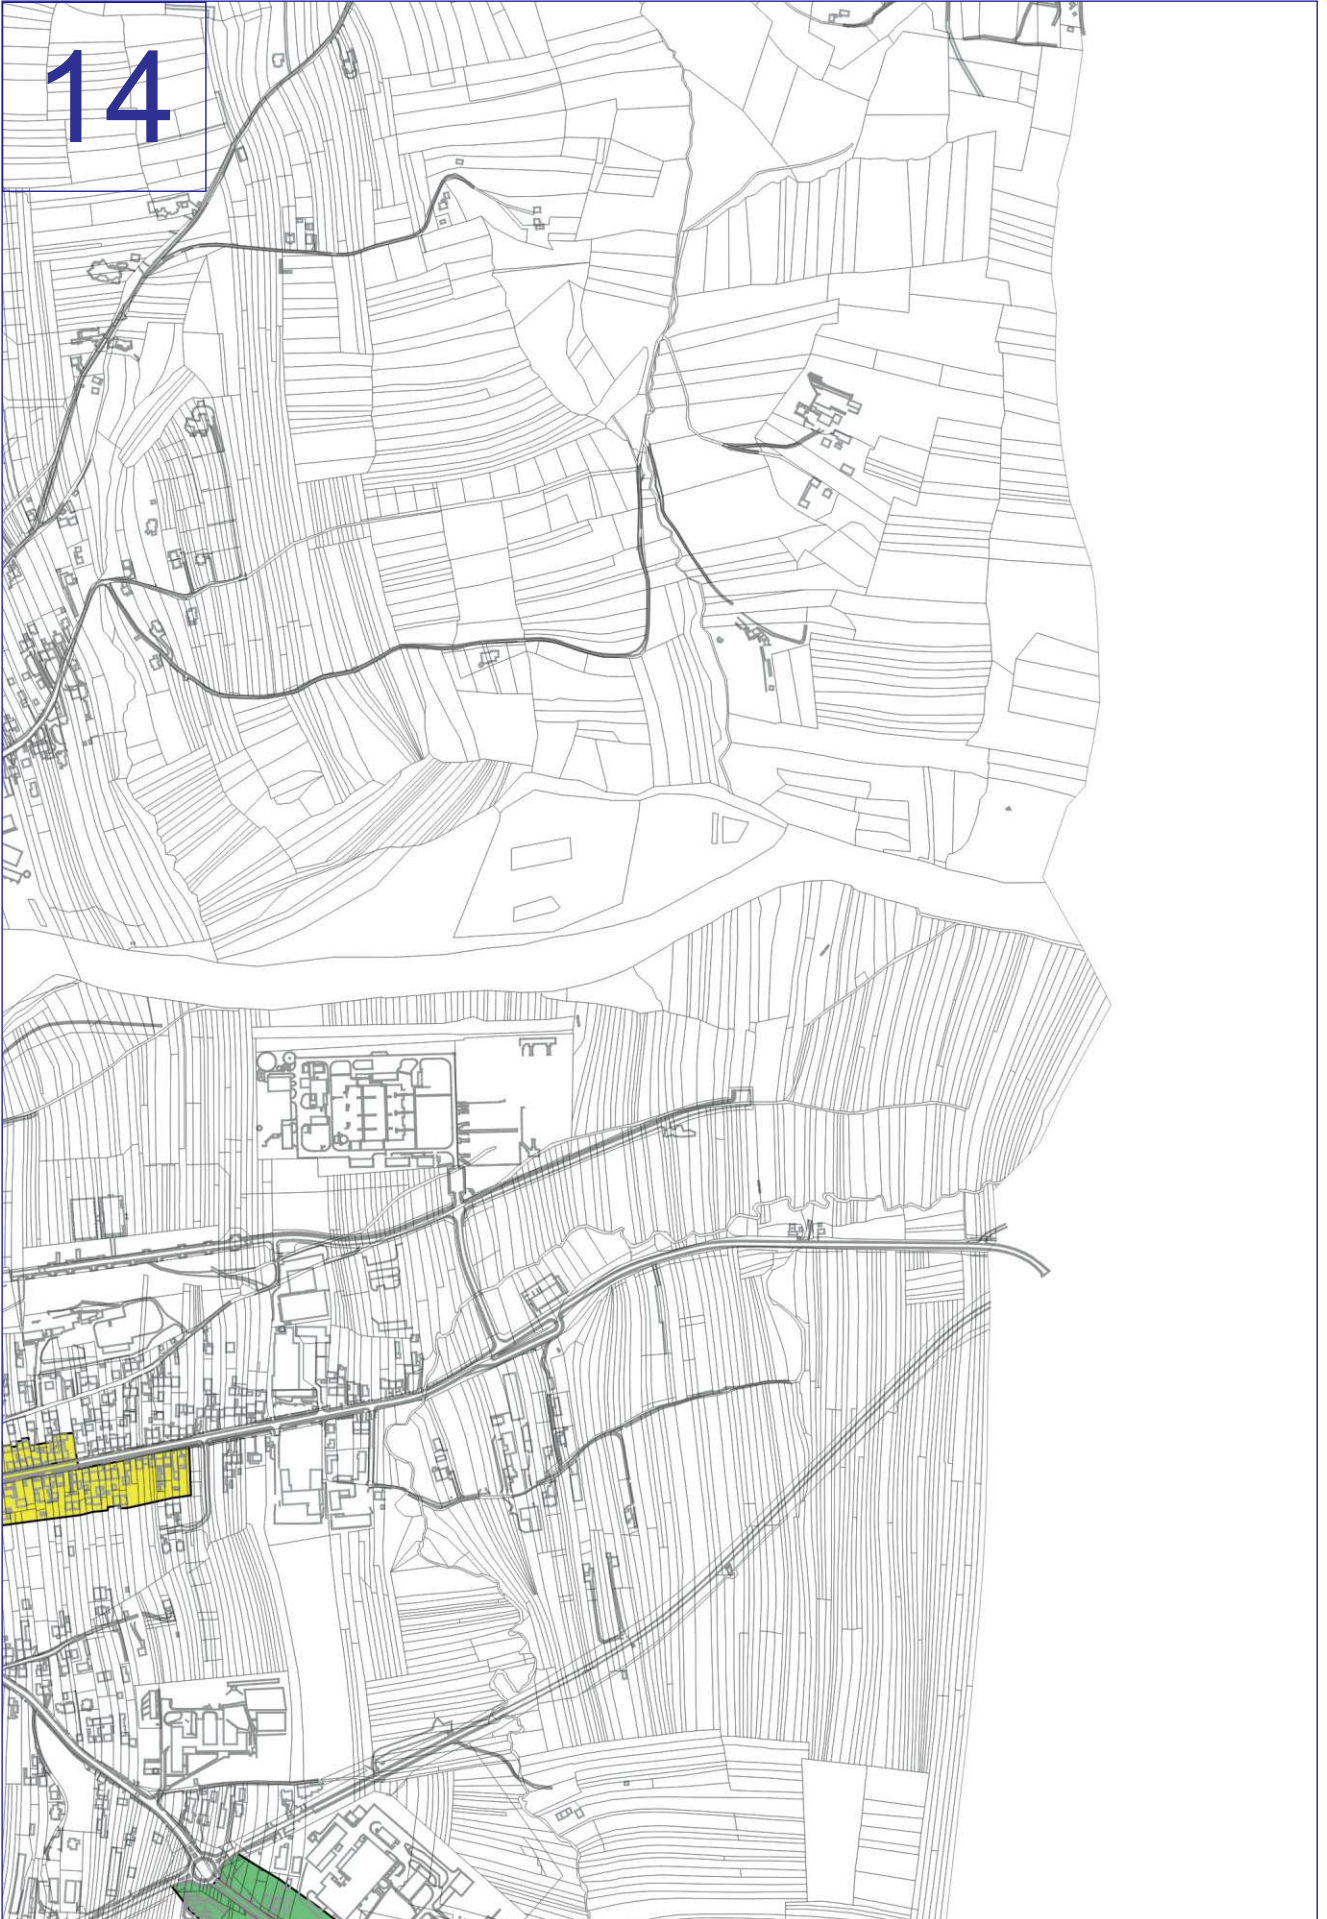

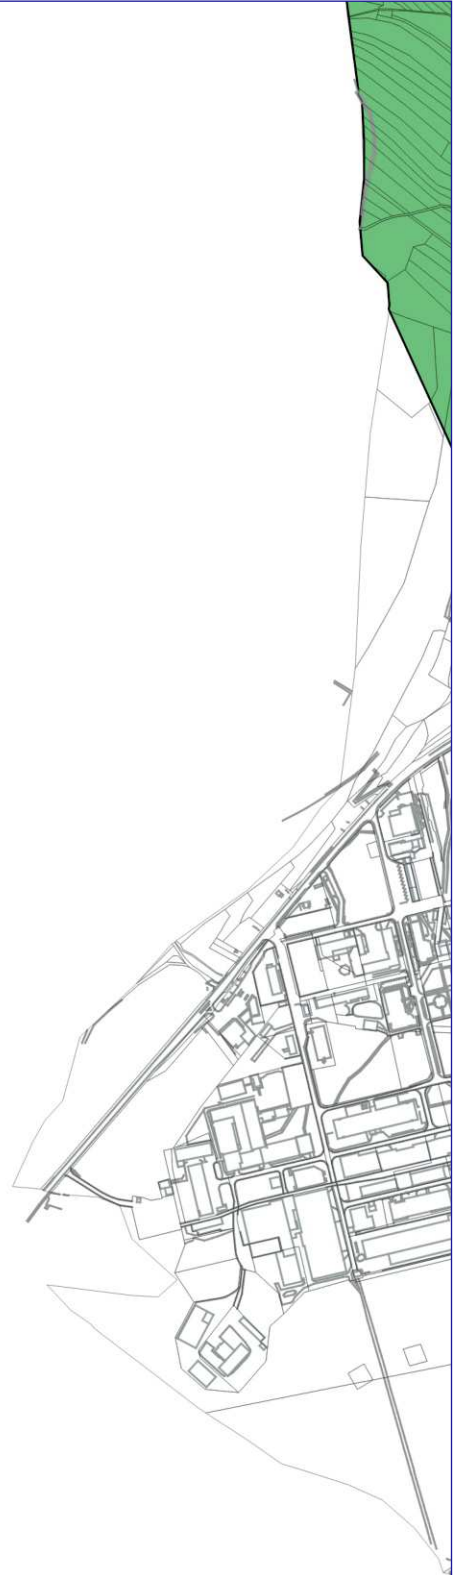

16

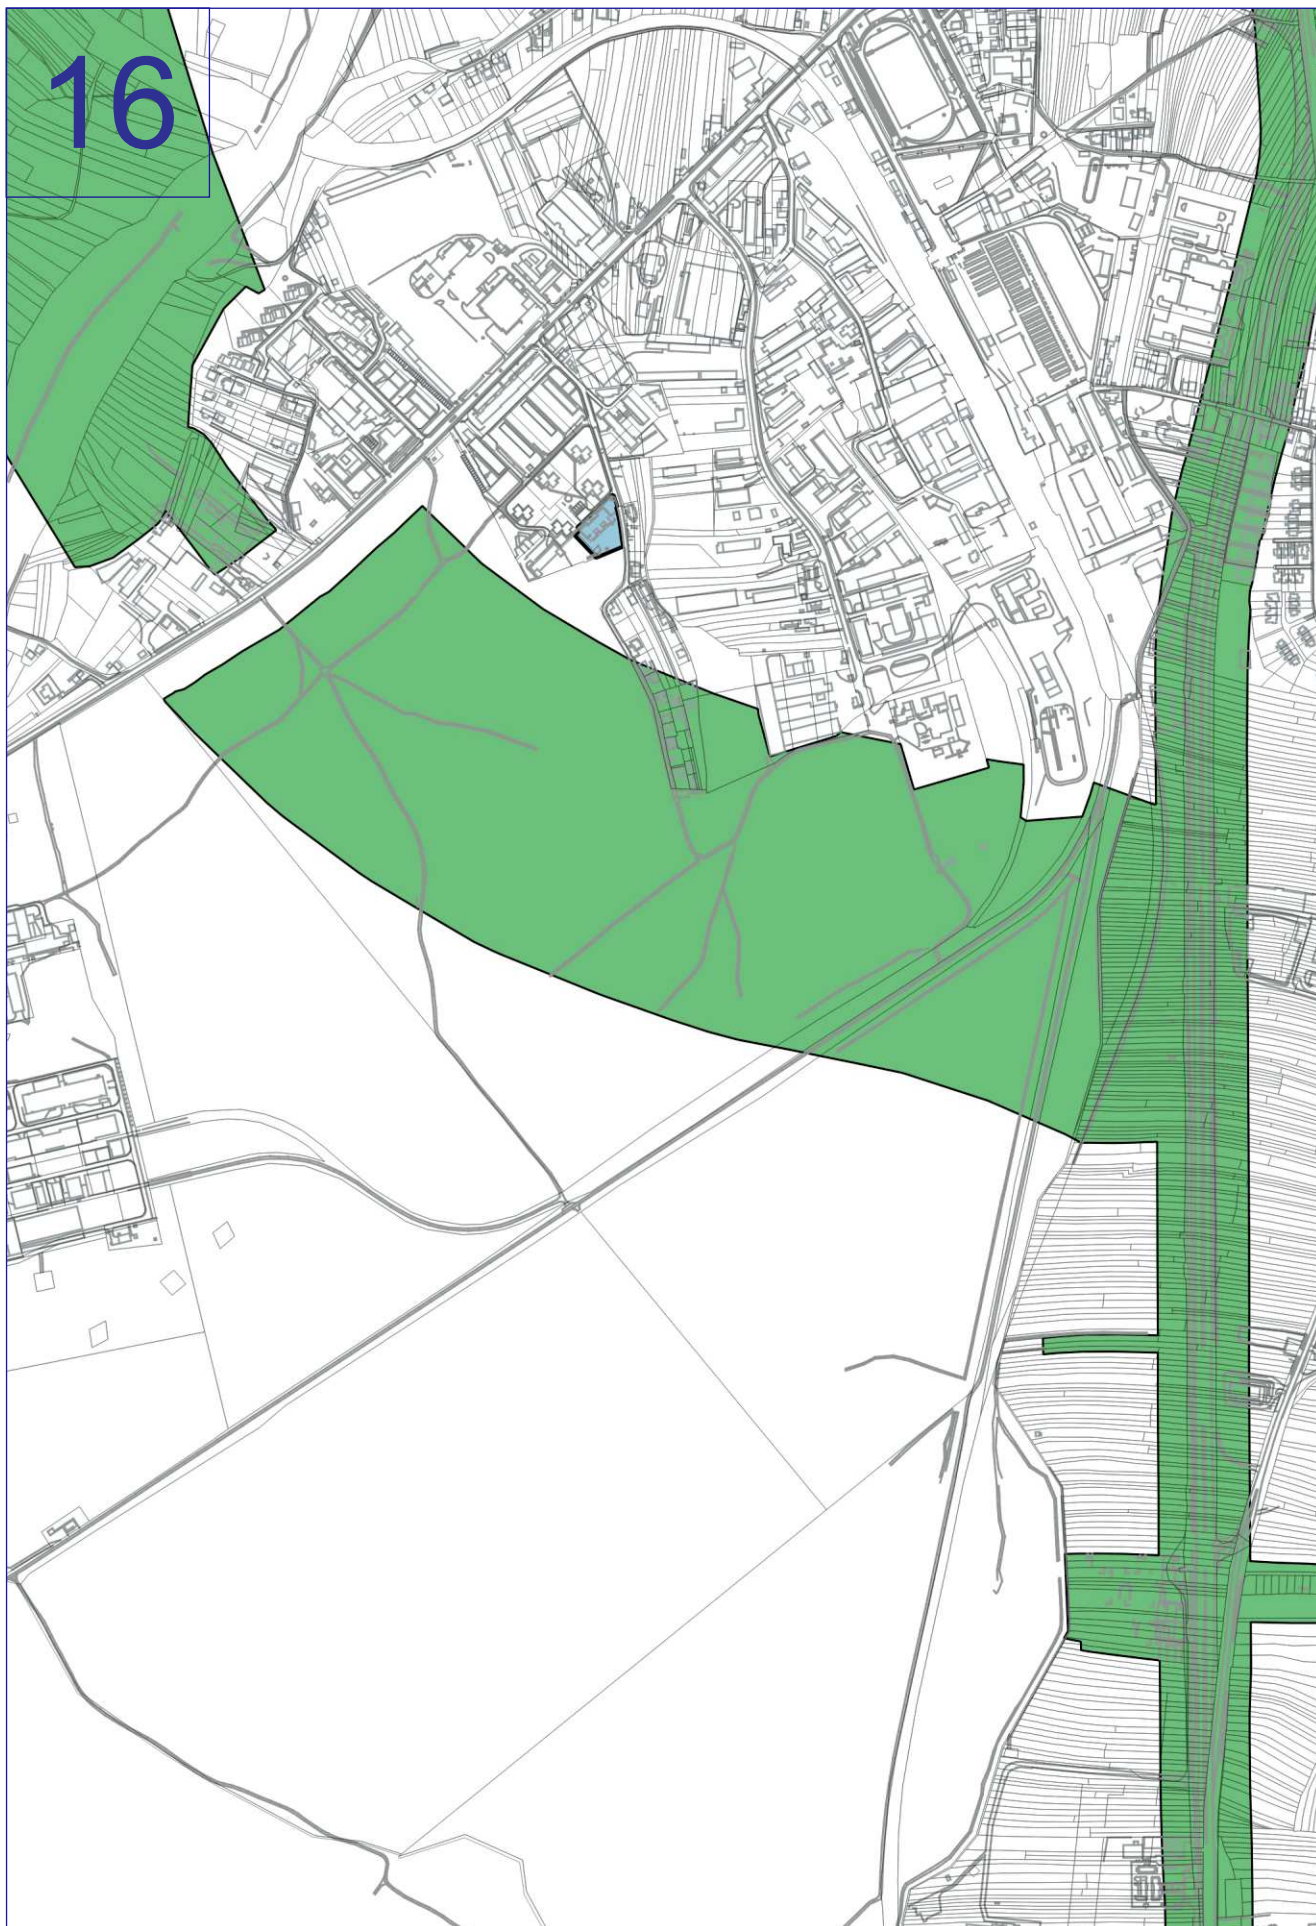


17



18



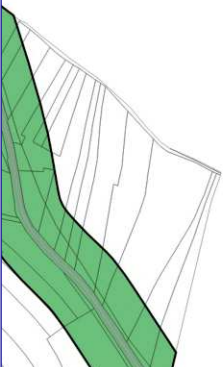

LEGENDA:



strefa I



strefa II




strefa III




tereny zamknięte
nie dotyczy uchw


21

, których
ała

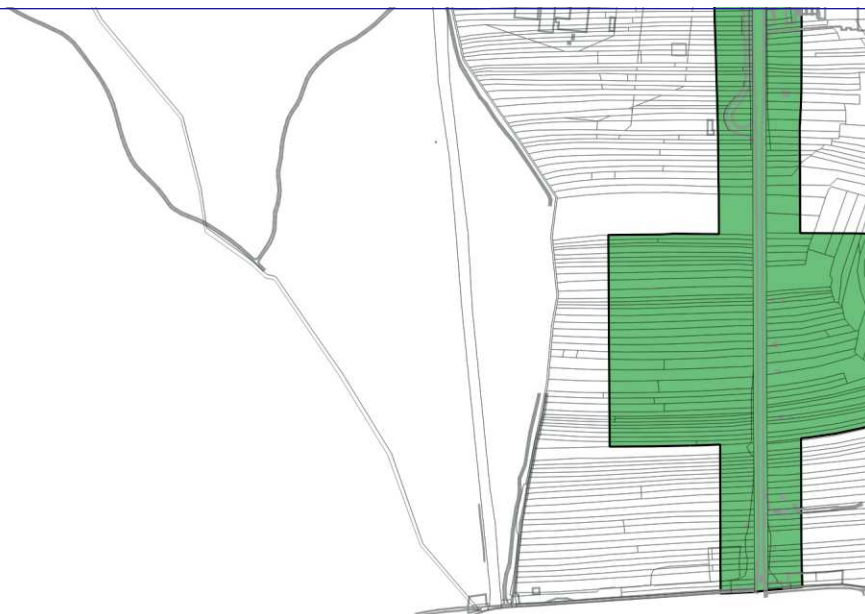

22

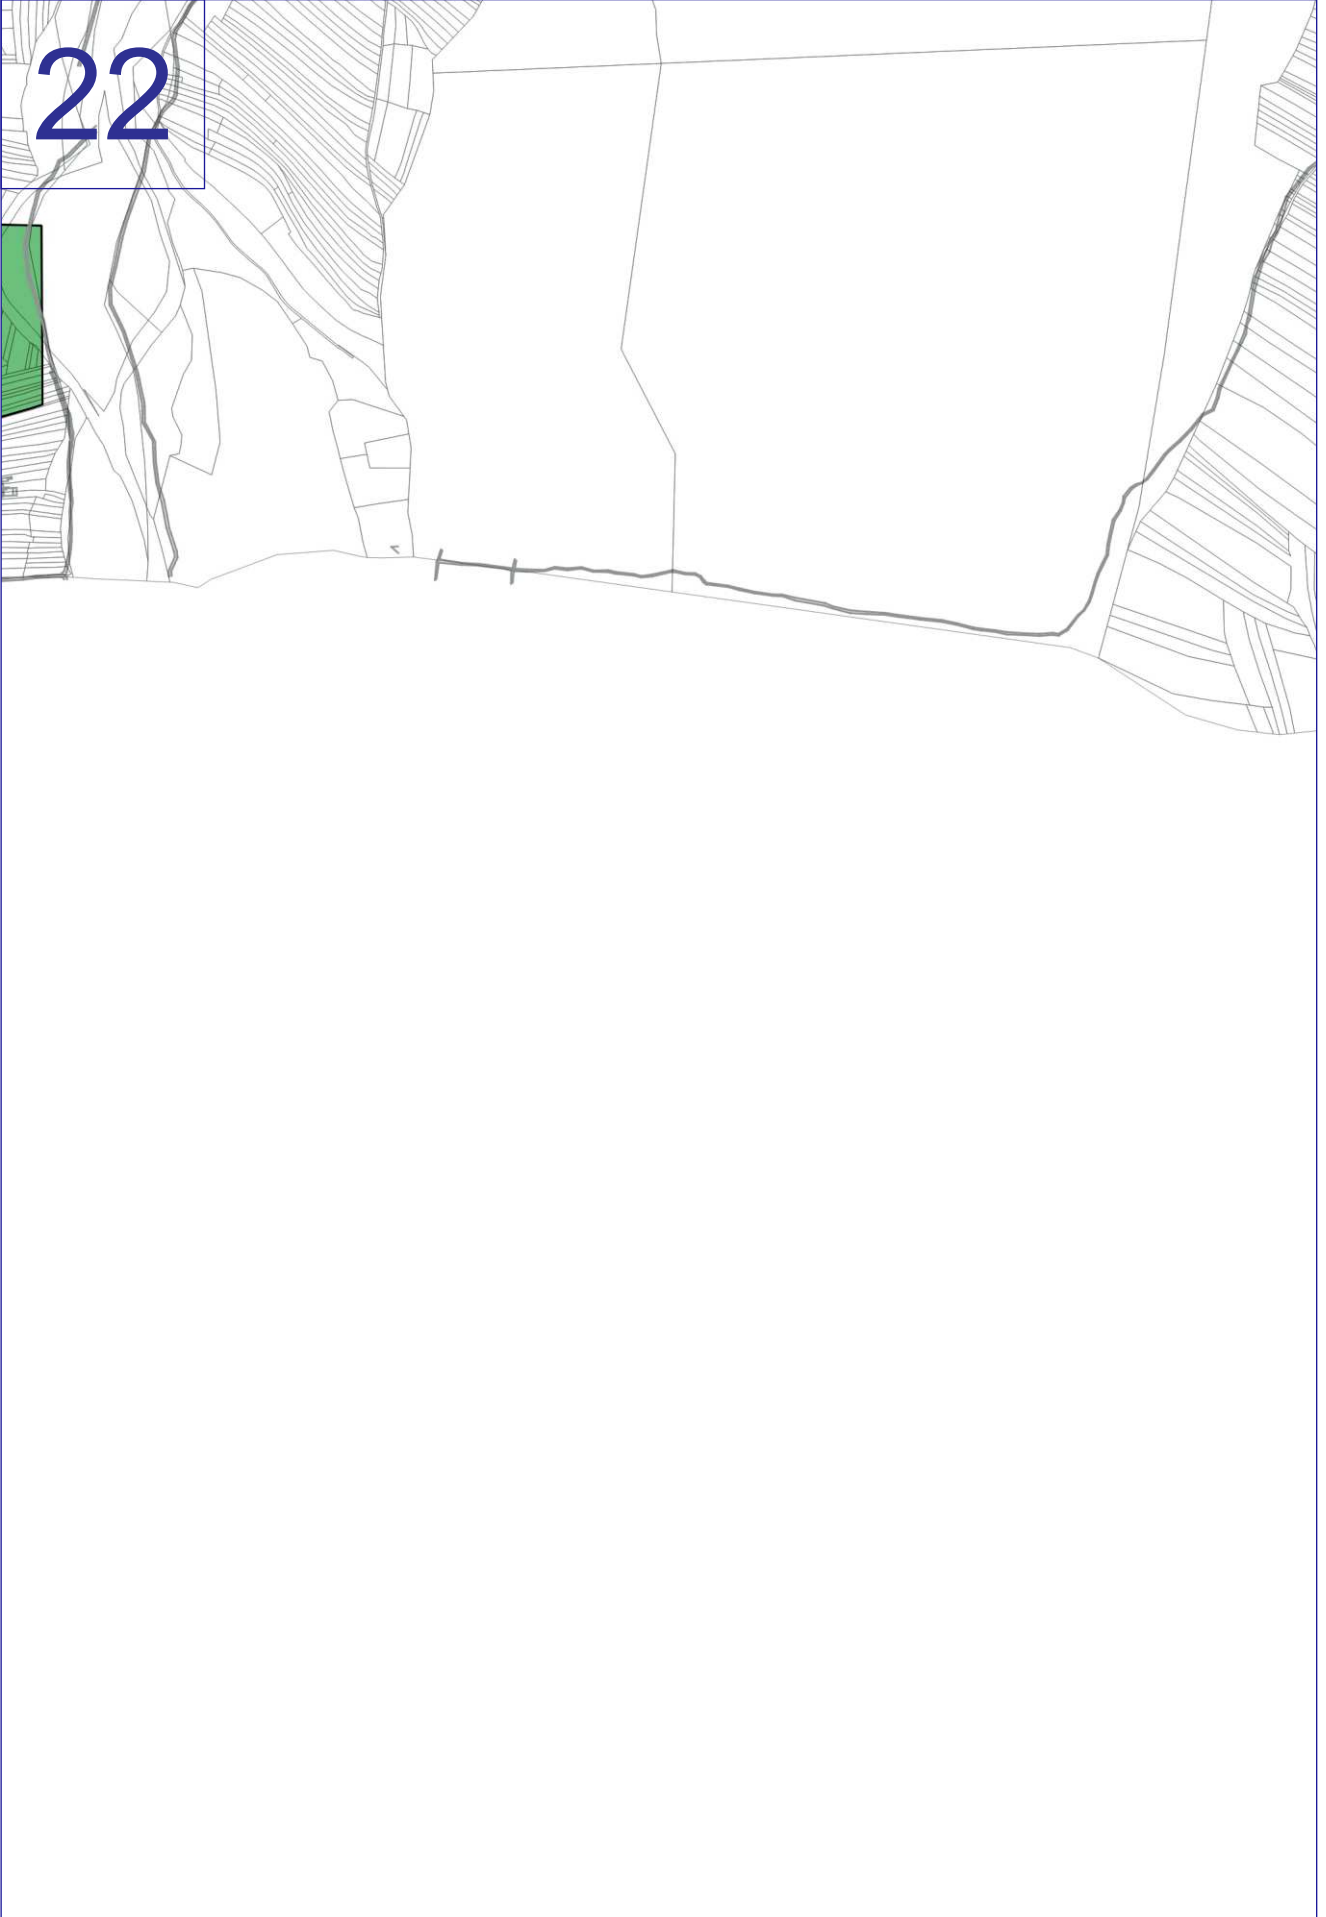

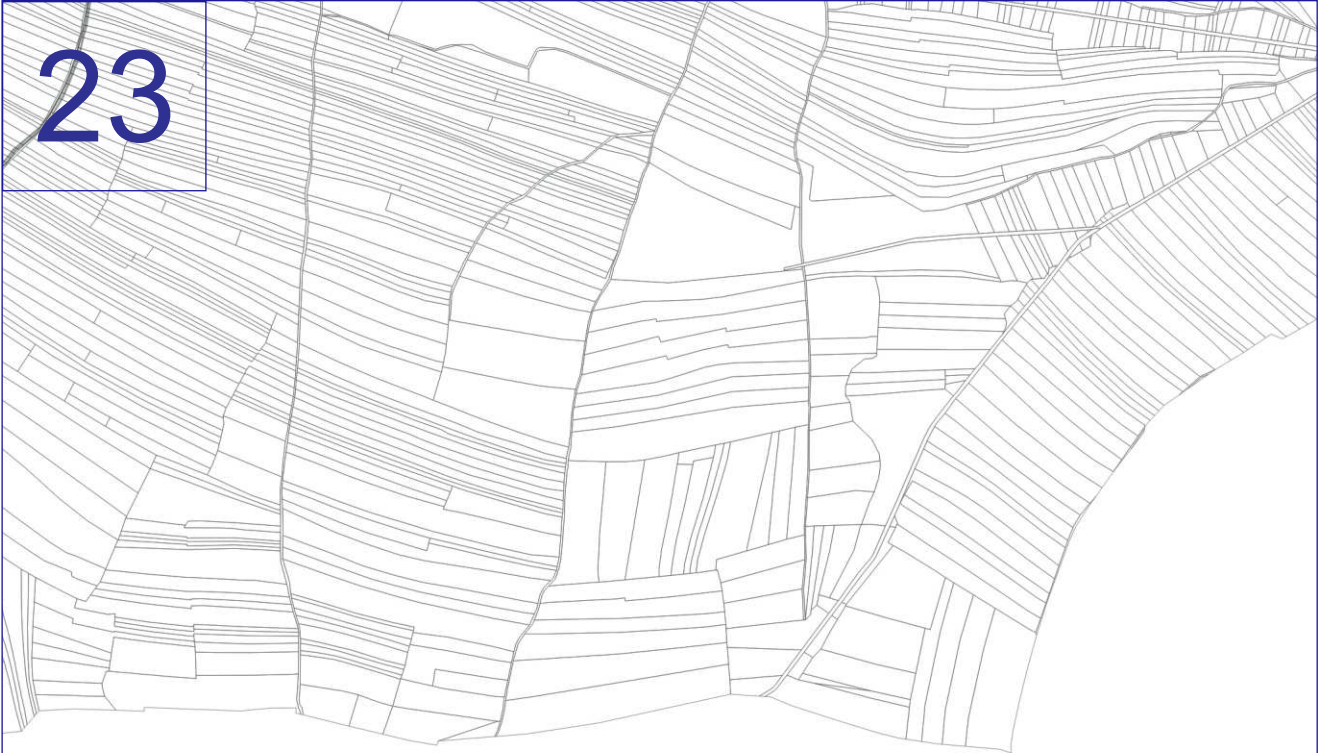

ZAŁĄCZNIK NR 1 DO UCHWAŁY RADY MIASTA NOWY TARG Z D



24

Y NR XXX/328/2021
ONIA 24 MAJA 2021R.