

UCHWAŁA NR III/30/2024
RADY MIASTA NOWY TARG

z dnia 27 czerwca 2024 r.

w sprawie: przystąpienia do sporządzenia zmiany miejscowego planu zagospodarowania przestrzennego
NOWY TARG 12

Na podstawie art. 18 ust. 2, pkt 5 ustawy z dnia 8 marca 1990 r. o samorządzie gminnym (tekst jednolity Dz. U. z 2024 r., poz. 609) oraz art. 14 ust. 1 i art. 27 ustawy z dnia 27 marca 2003 r. o planowaniu i zagospodarowaniu przestrzennym (tekst jednolity Dz. U. z 2023 r., poz. 977 z późn. zm.), na wniosek Burmistrza, Rada Miasta Nowy Targ postanawia:

§ 1. Przystąpić do sporządzenia zmiany miejscowego planu zagospodarowania przestrzennego NOWY TARG 12, uchwalonego uchwałą nr XLIX/438/2014 Rady Miasta Nowy Targ z dnia 12 listopada 2014 r. (tekst jednolity Dz. Urz. Woj. Małopolskiego z 2023 r., poz. 5284 z dnia 7 sierpnia 2023 r.).

§ 2. Granica terenu objętego zmianą planu dotyczy terenu pomiędzy ul. Krakowską od zachodu, al. Solidarności od wschodu i ul. Podtatrzańską od południa oraz fragmentem ul. Józefczaka od północy i jest określona w załączniku graficznym Nr 1, stanowiącym integralną część niniejszej uchwały.

§ 3. Przedmiotem zmiany planu miejscowego będzie określenie sposobów zagospodarowania i zabudowy w zakresie wyszczególnionym w art. 15 ust. 2 ustawy o planowaniu i zagospodarowaniu przestrzennym, a także - w zależności od potrzeb - w zakresie wyszczególnionym w art. 15 ust. 3 ww. ustawy.


§ 4. Uchwałę powierza się do wykonania Burmistrzowi Miasta.

§ 5. Uchwała wchodzi w życie z dniem podjęcia.

Wiceprzewodniczący Rady
Miasta

inż. Szymon Fatla

Załącznik Nr 1
do Uchwały Nr III/30/2024
Rady Miasta Nowy Targ
z dnia 27 czerwca 2024 r.

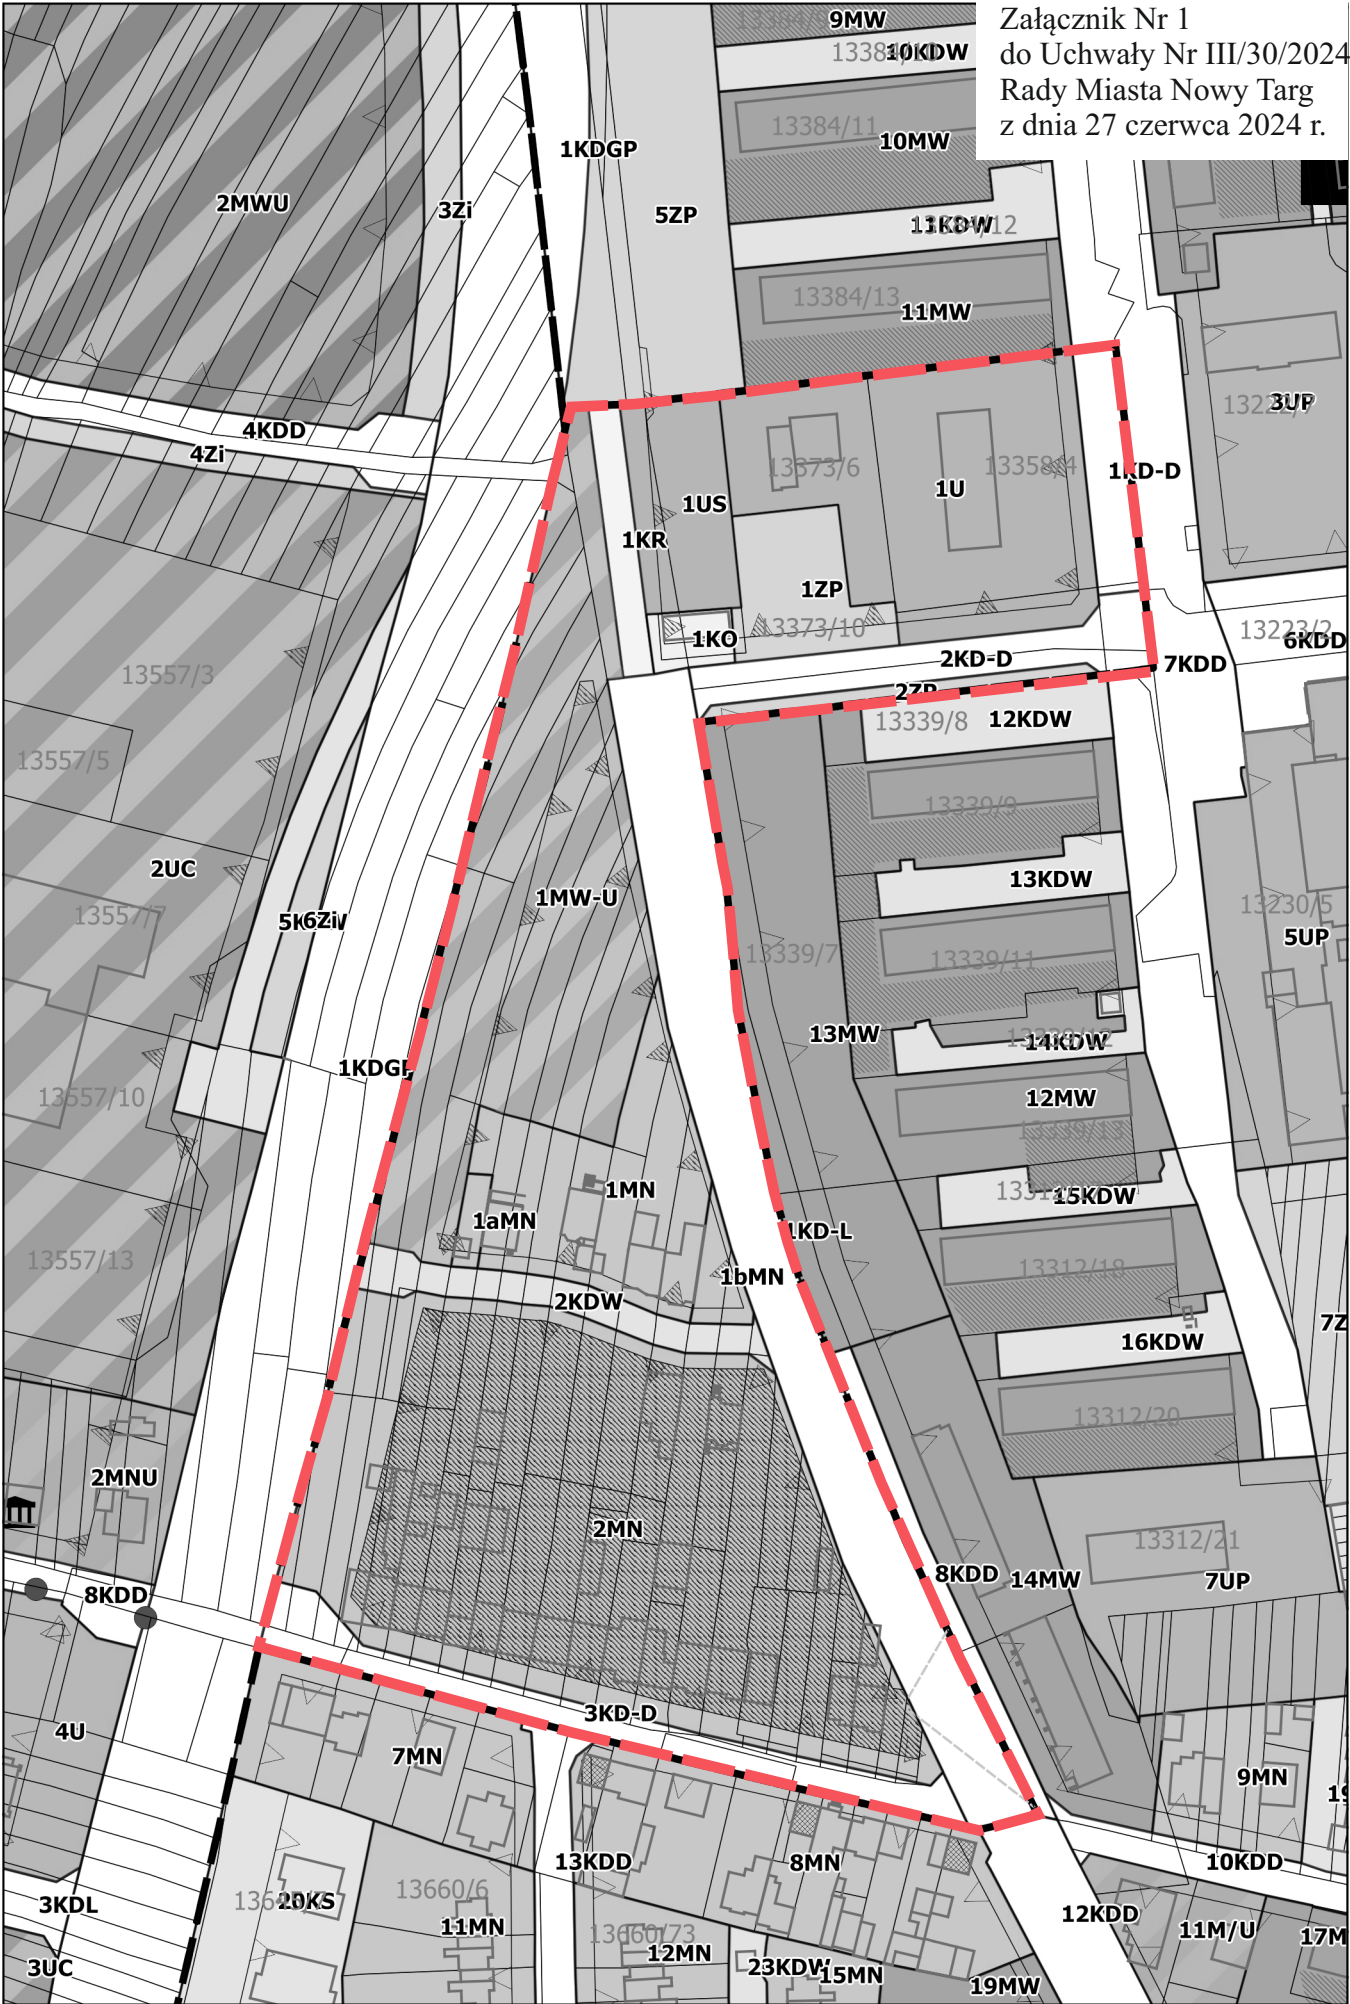

----- OBSZAR ZMIANY MPZP

SKALA 1:2000